



PARTICOLARI PAVIMENTAZIONE
scala 1:20

PIANTA

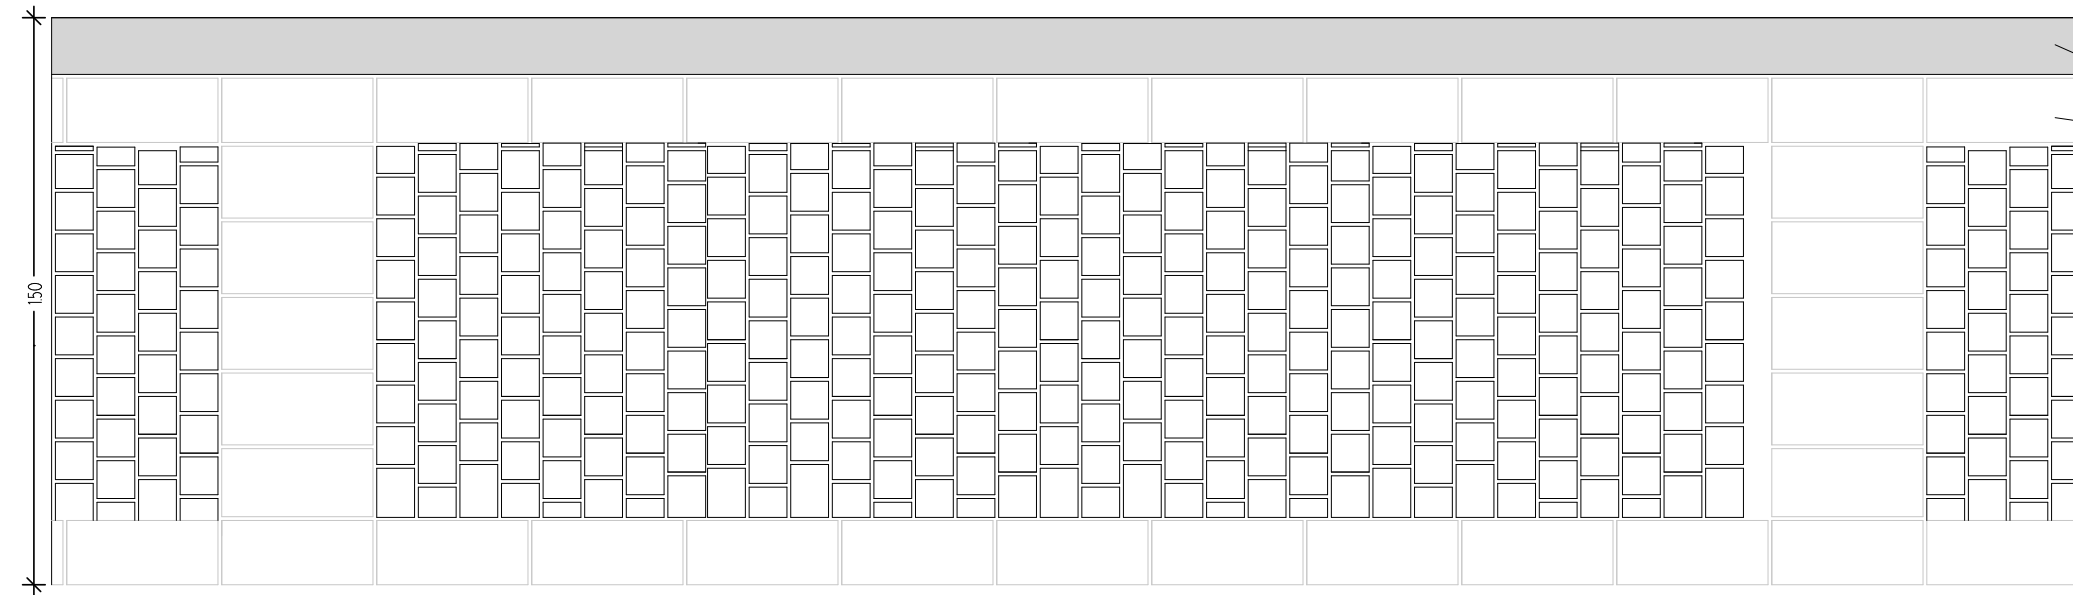

Binderi in granito 15x130 cm
Lastre in granito 40x18 cm
Cubetti in granito 10x10 cm

SEZIONE TIPO
MARCIPIEDE

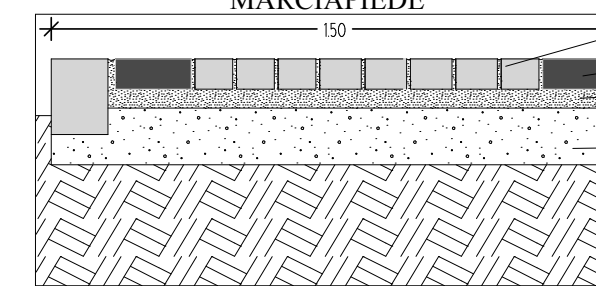


Cubetti h = 8/10 cm
Lastra in granito (40x20x(8/10)) cm
Letto di posa h = 5 cm
Sottofondo in calcestruzzo h = 15 cm

COMUNE DI CARDEDU
PROVINCIA D'OGLIASTRA



PROGETTO DEFINITIVO-ESECUTIVO


PER LA MANUTENZIONE STRAORDINARIA DELL'INCROCIO
TRA LE STRADE PER "PERDU PILI", "BACCU E LUDU",
MARINA DI CARDEDU - "PERDEPERA" E CARDEDU

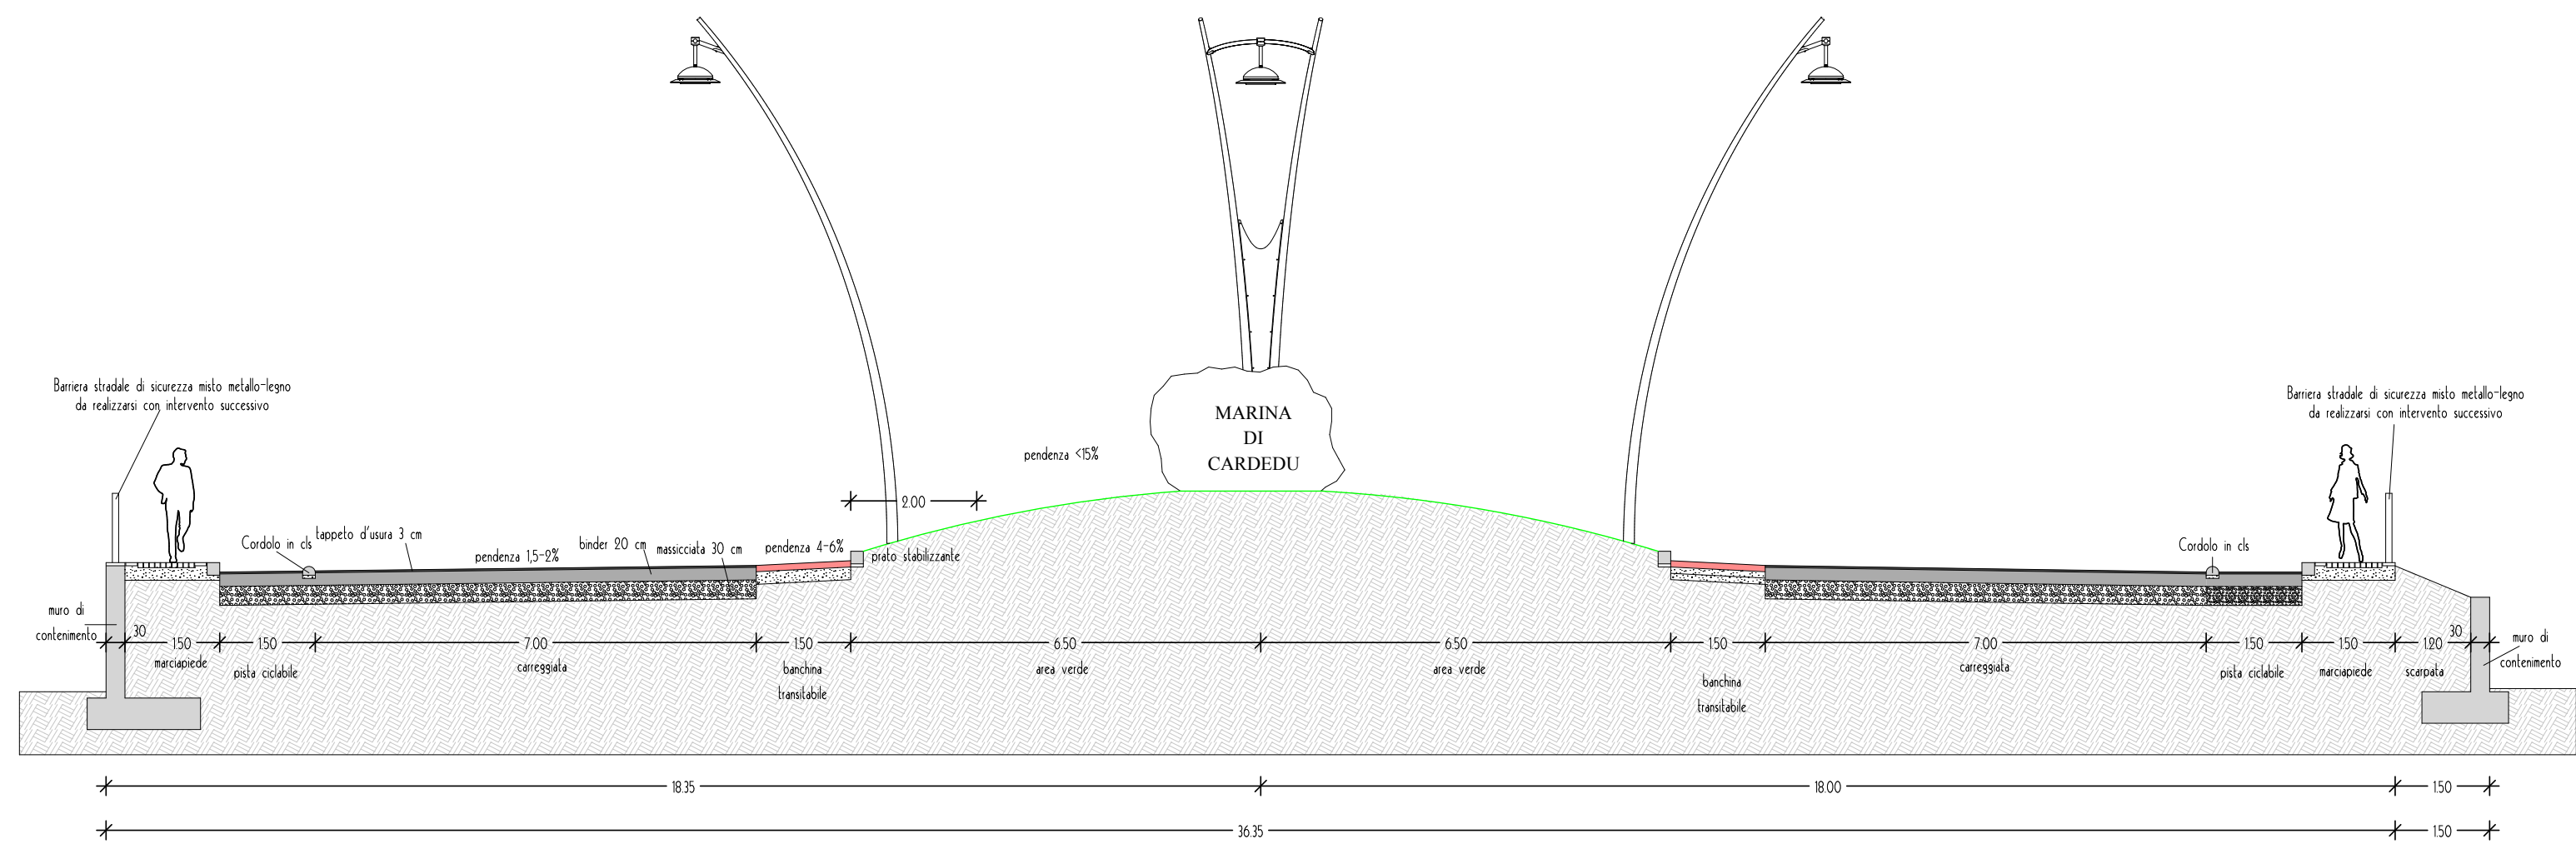

SEZIONE
SCALA 1:100

DATA: DICEMBRE 2011	PARTICOLARI COSTRUTTIVI SCALE VARIE	TAVOLA:
AGG.:		4

COMMITTENTE Amm. com. di Cardedu	PROGETTISTI: Ing. Caterina Gangi Ing. Daniel Piras
-------------------------------------	--

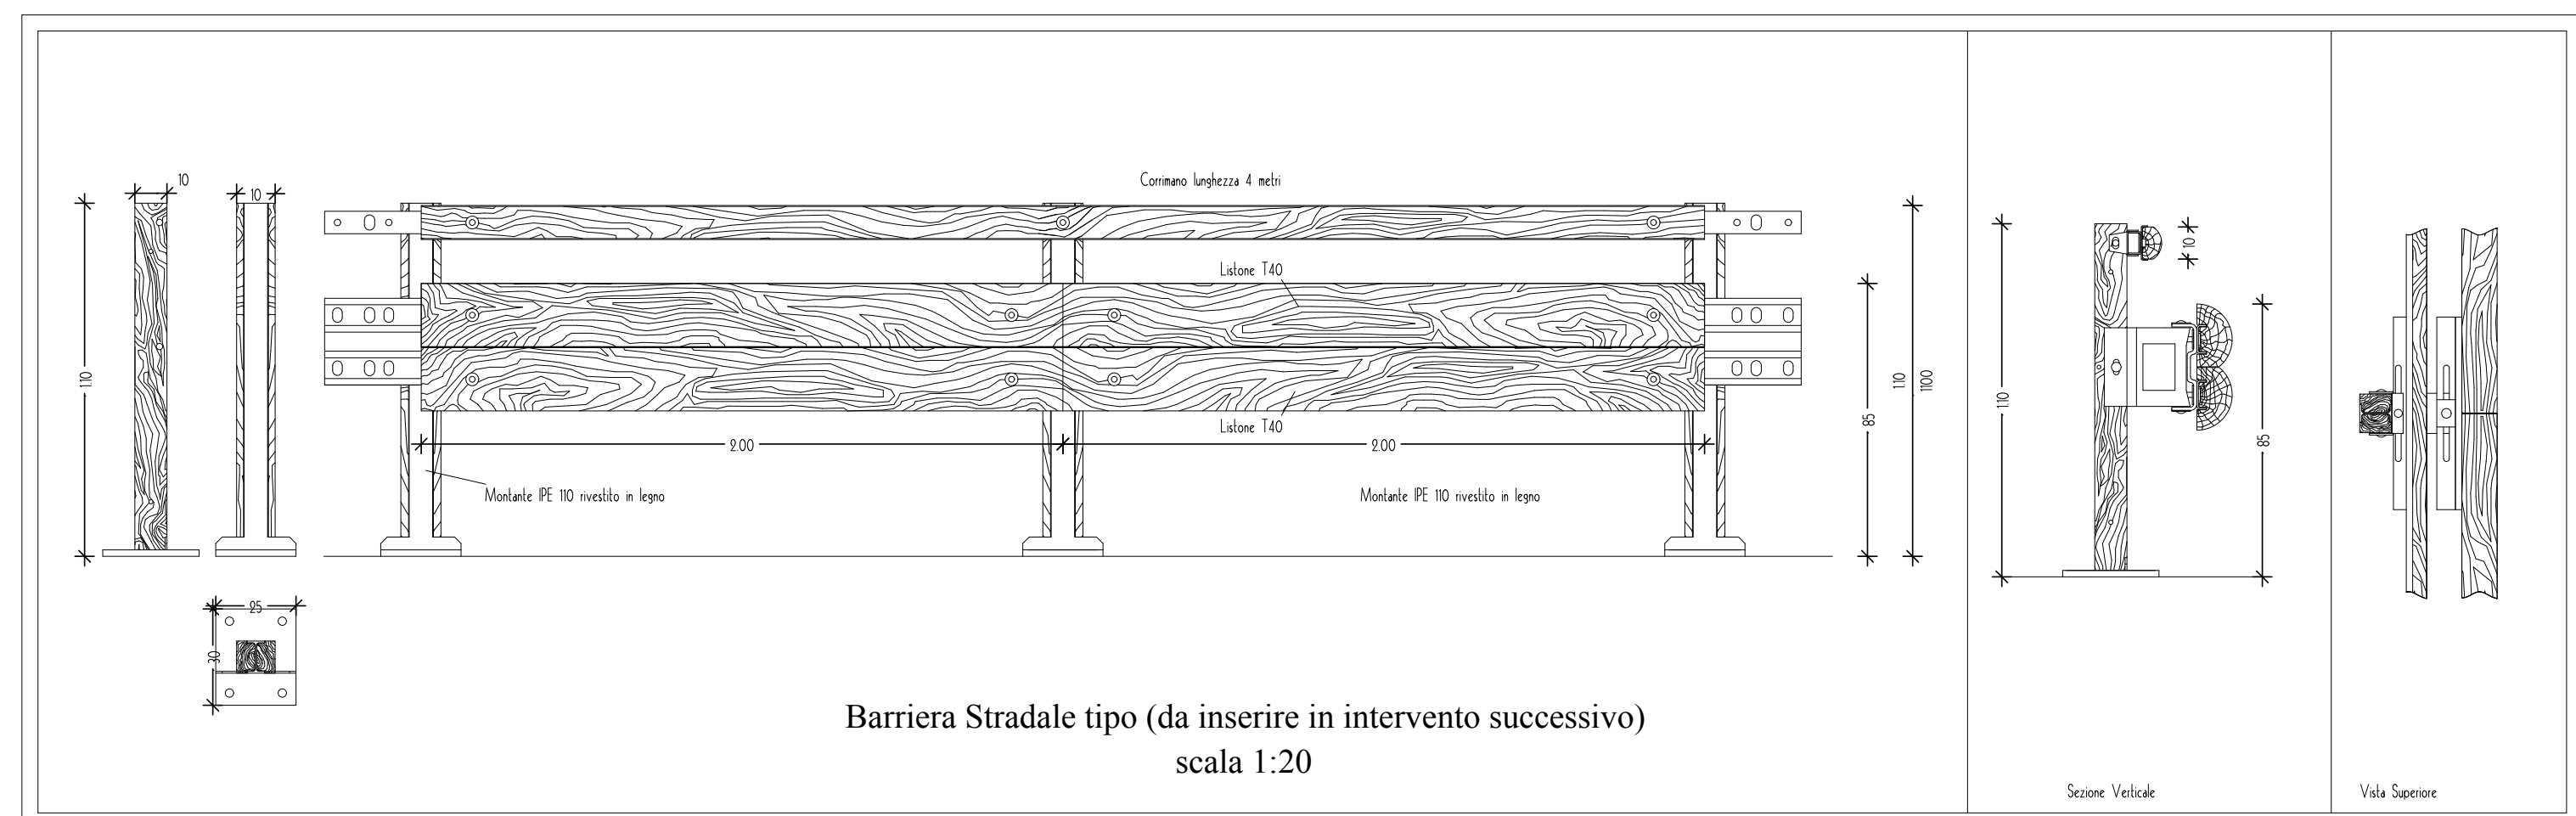

Barriera Stradale tipo (da inserire in intervento successivo)
scala 1:20

Sezione Verticale

Visa Superiore