




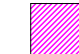


LEGENDA

-  Pavimentazione marciapiedi (vedi particolare costruttivo)
-  Pavimentazione banchina transitabile in cubetti di porfido rosso 10X10 cm
-  Pavimentazione strada in asfalto
-  Area verde
-  Cordolo in granito



COMUNE DI CARDEDU
 PROVINCIA D'OGLIASTRA

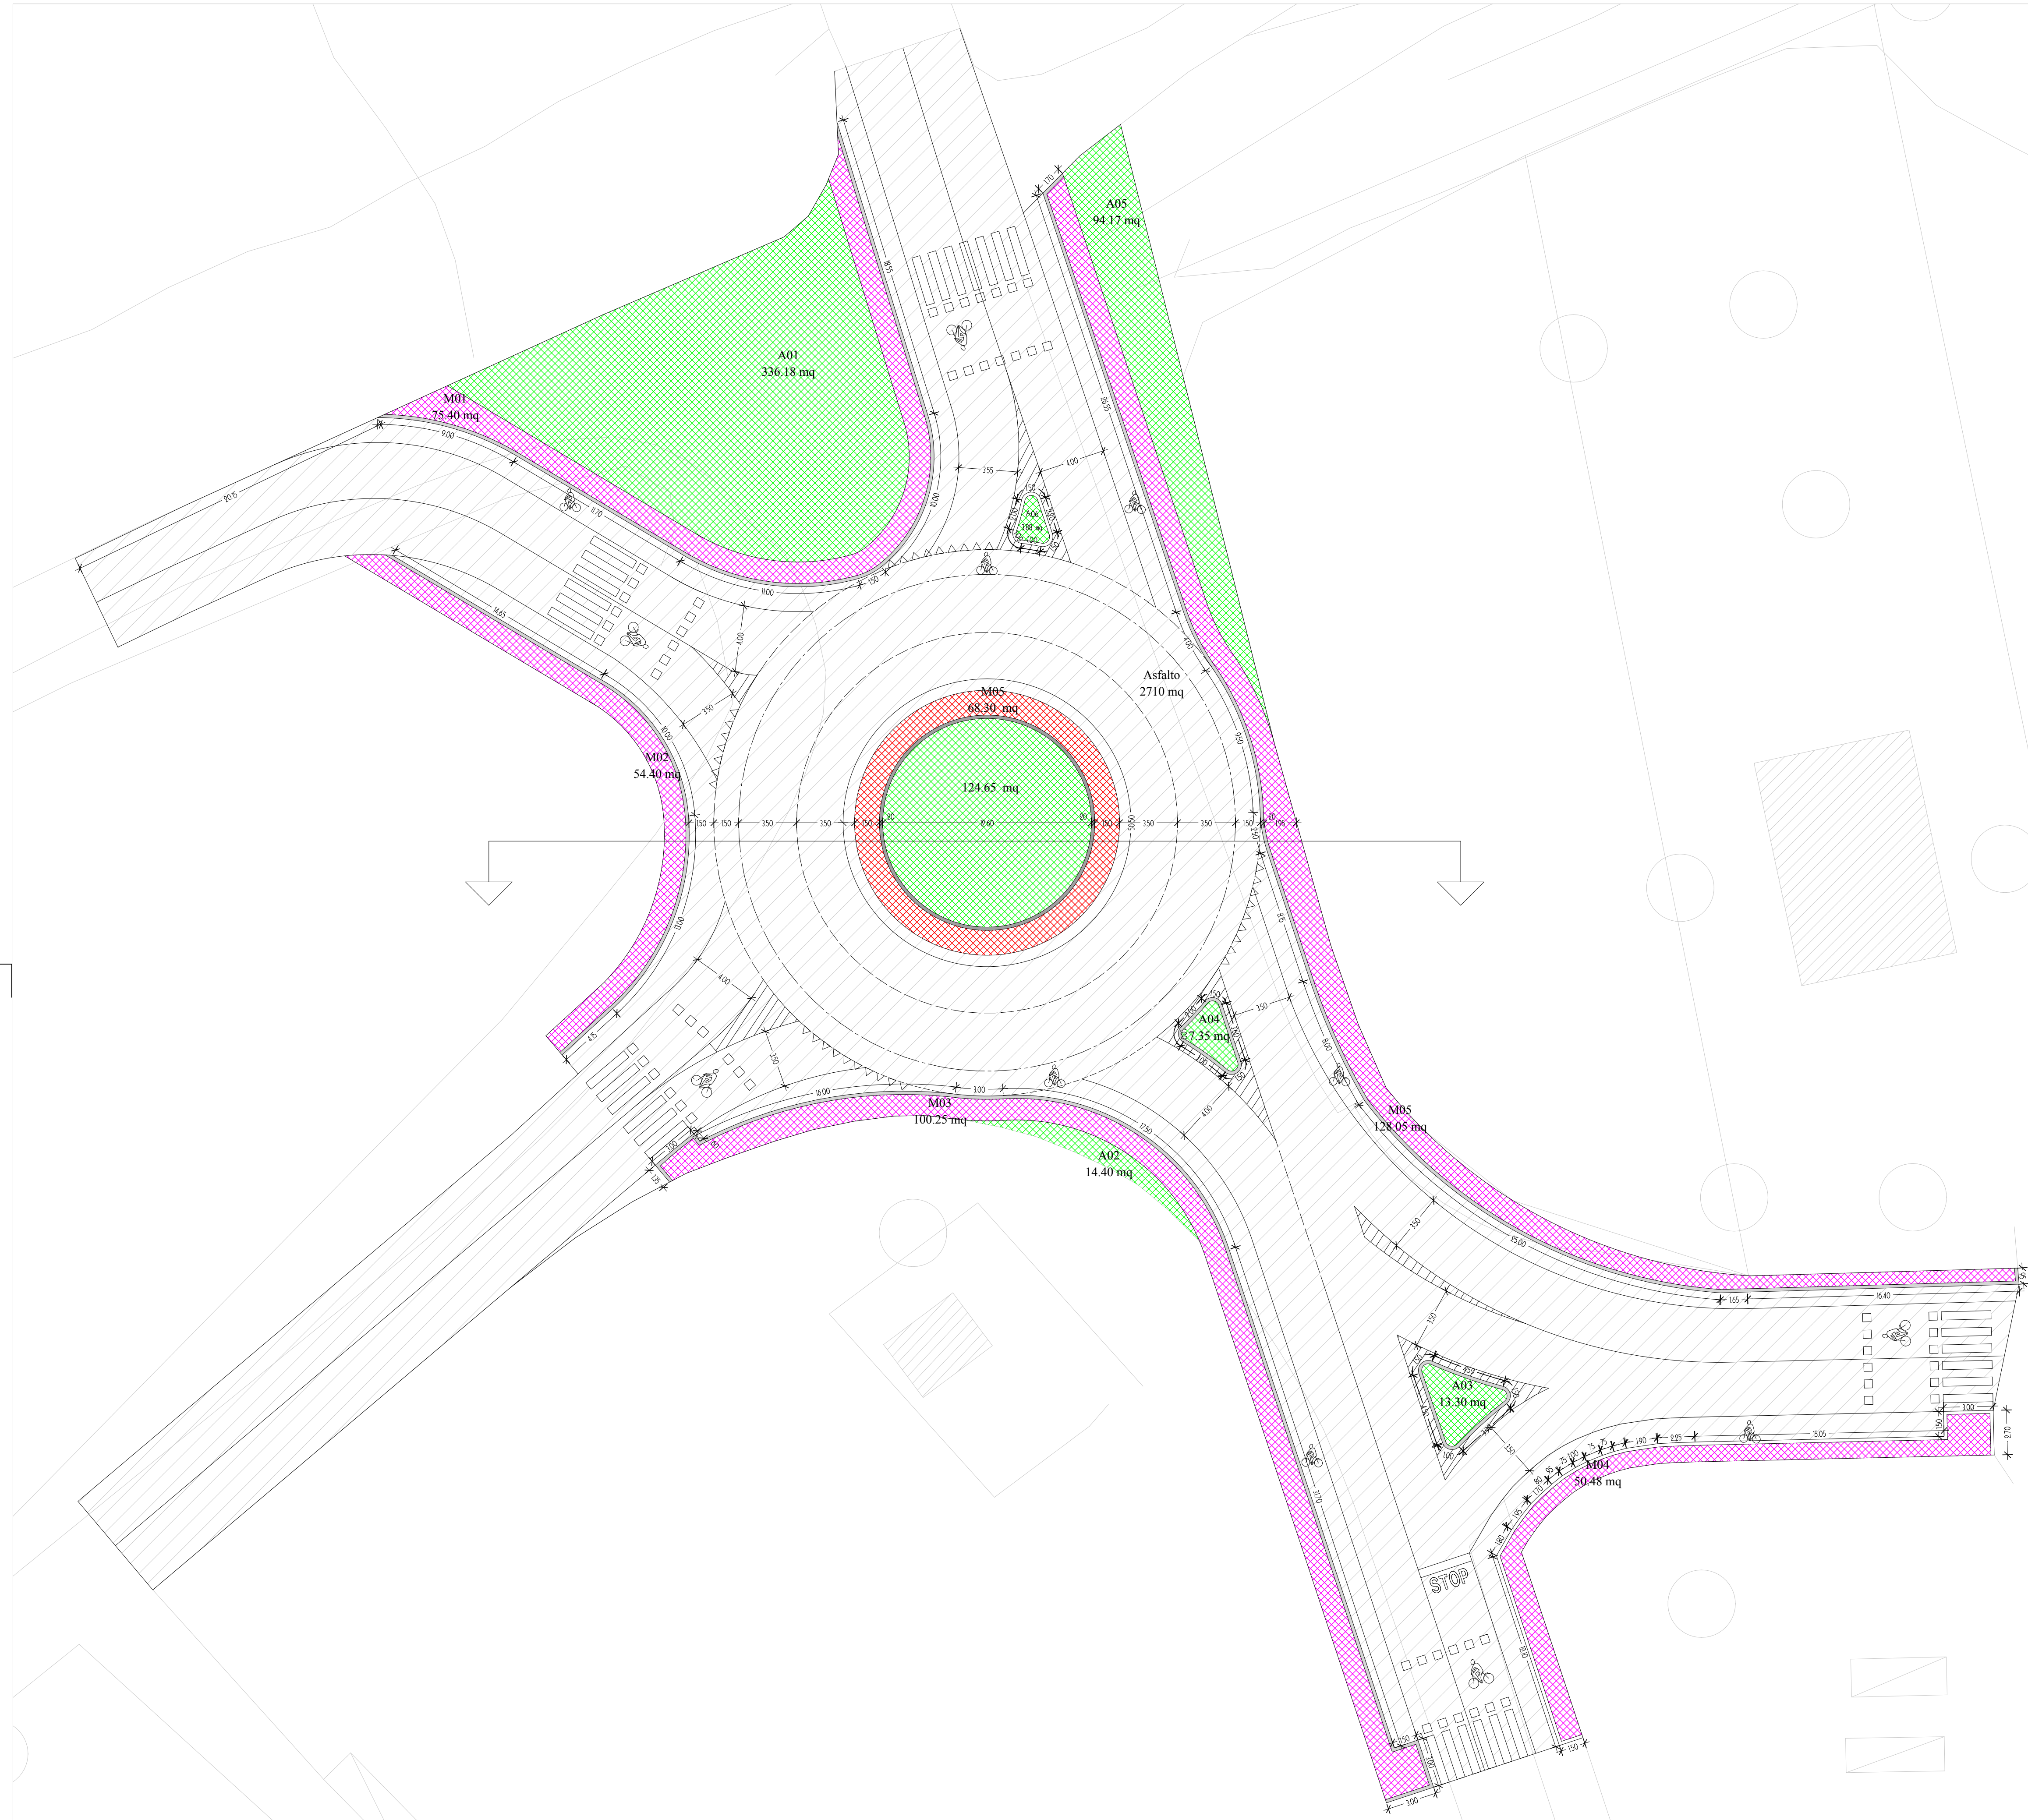

PROGETTO DEFINITIVO-ESECUTIVO
 PER LA MANUTENZIONE STRAORDINARIA DELL'INCROCIO
 TRA LE STRADE PER "PERDU PILI", "BACCU E LUDU",
 MARINA DI CARDEDU - "PERDEPERA" E CARDEDU

DATA: DICEMBRE 2011	PLANIMETRIA PROGETTO E PARTICOLARI COSTRUTTIVI SCALE VARIE	TAVOLA:
AGG.:		3

COMMITTENTE Amm. com. di Cardedu	PROGETTISTI: Ing. Caterina Gangi Ing. Daniel Piras
-------------------------------------	--

PLANIMETRIA QUOTATA
 SCALA 1:200